12-VOLT LIVING AREA WIRING DIAGRAM
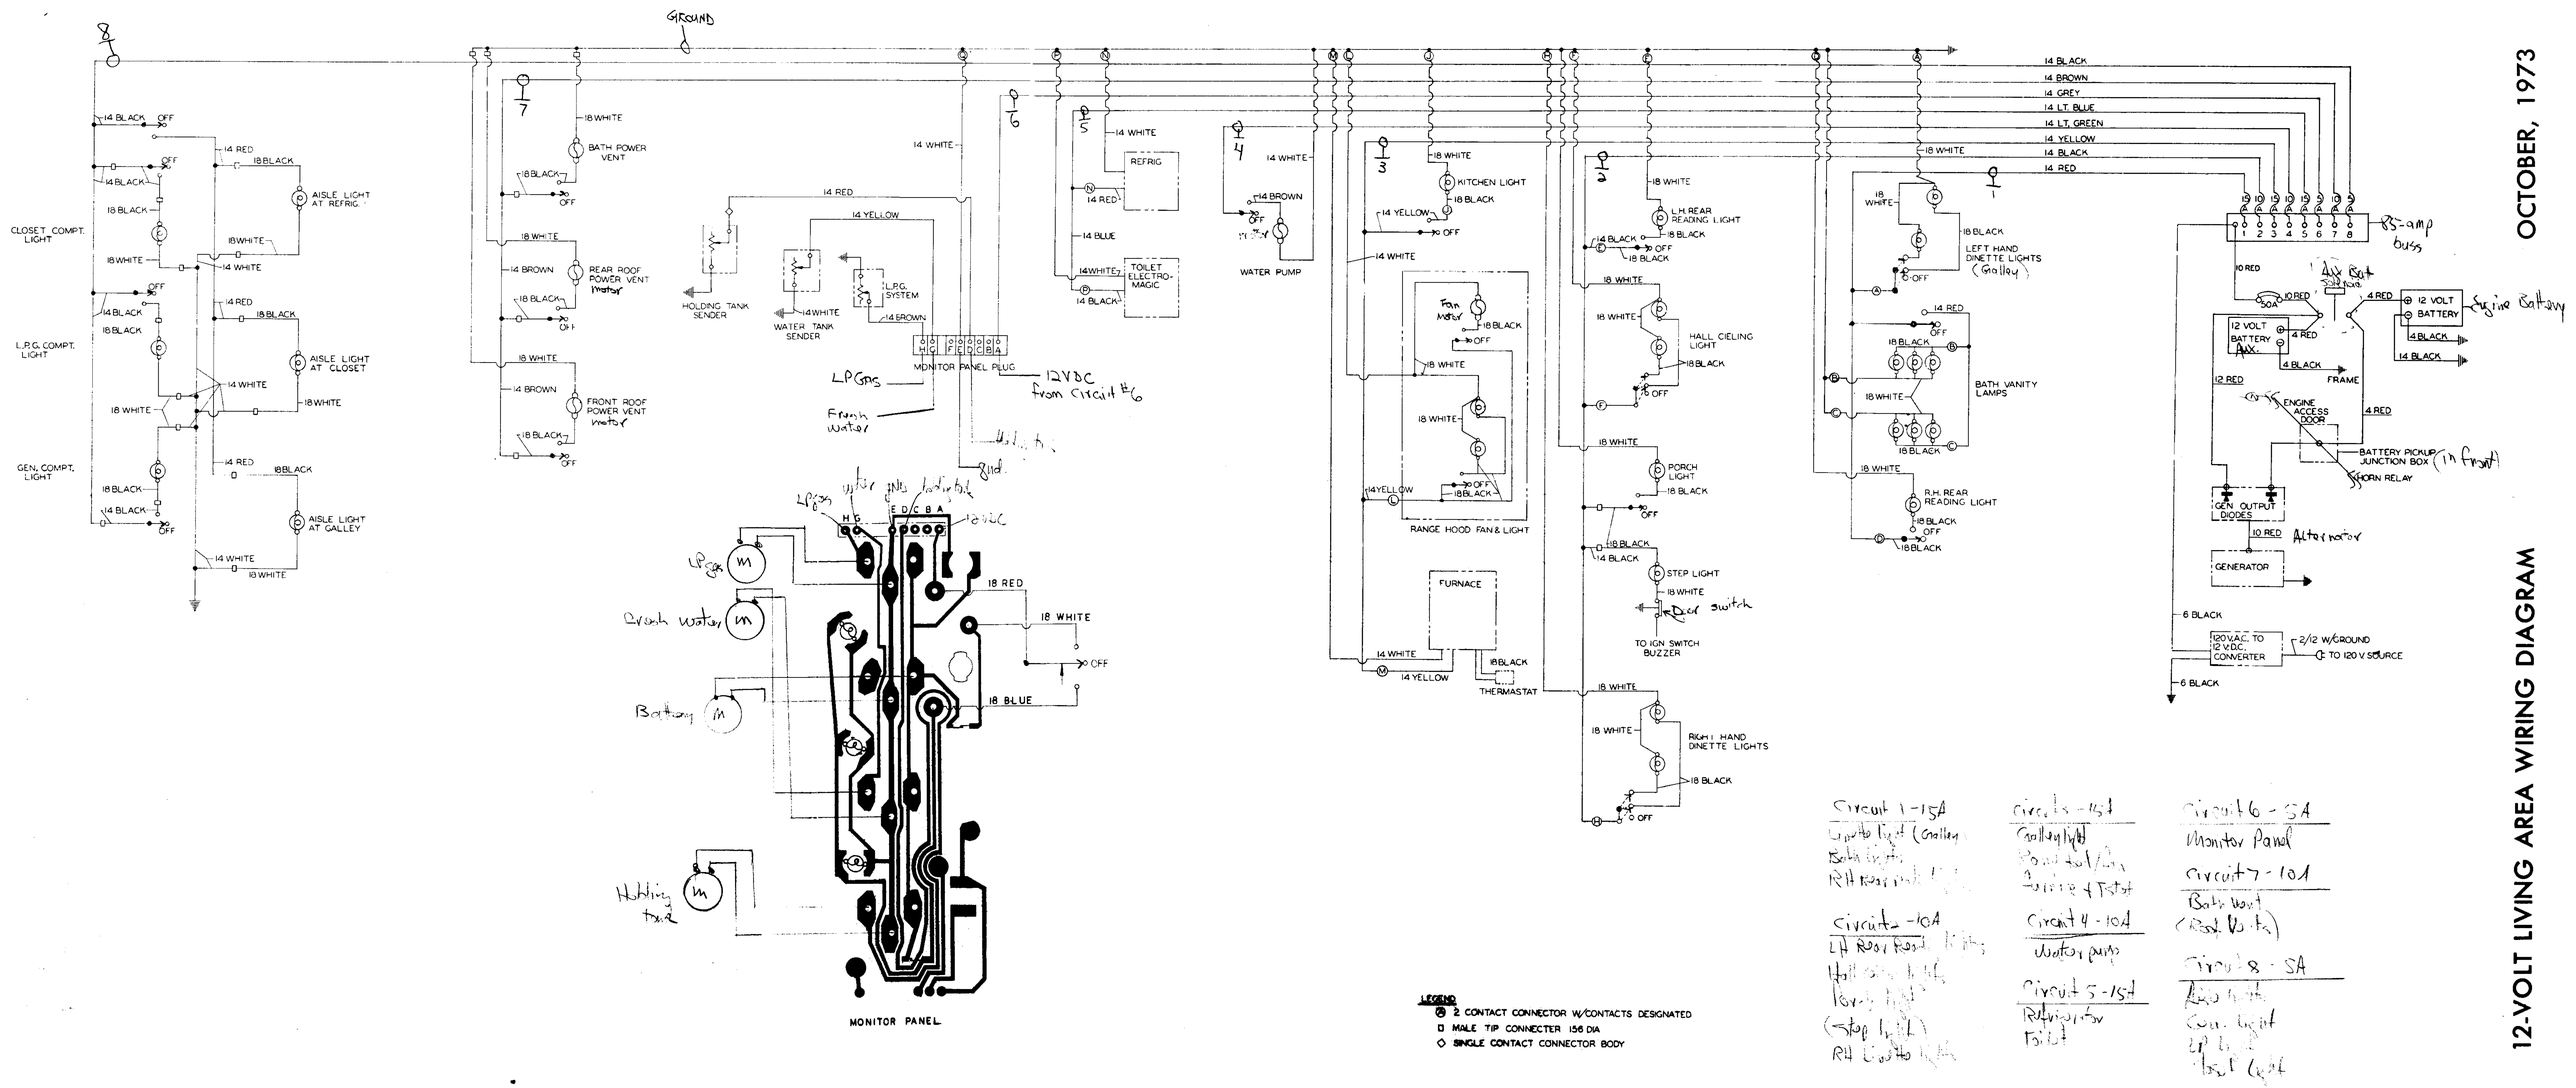
OCTOBER, 1973